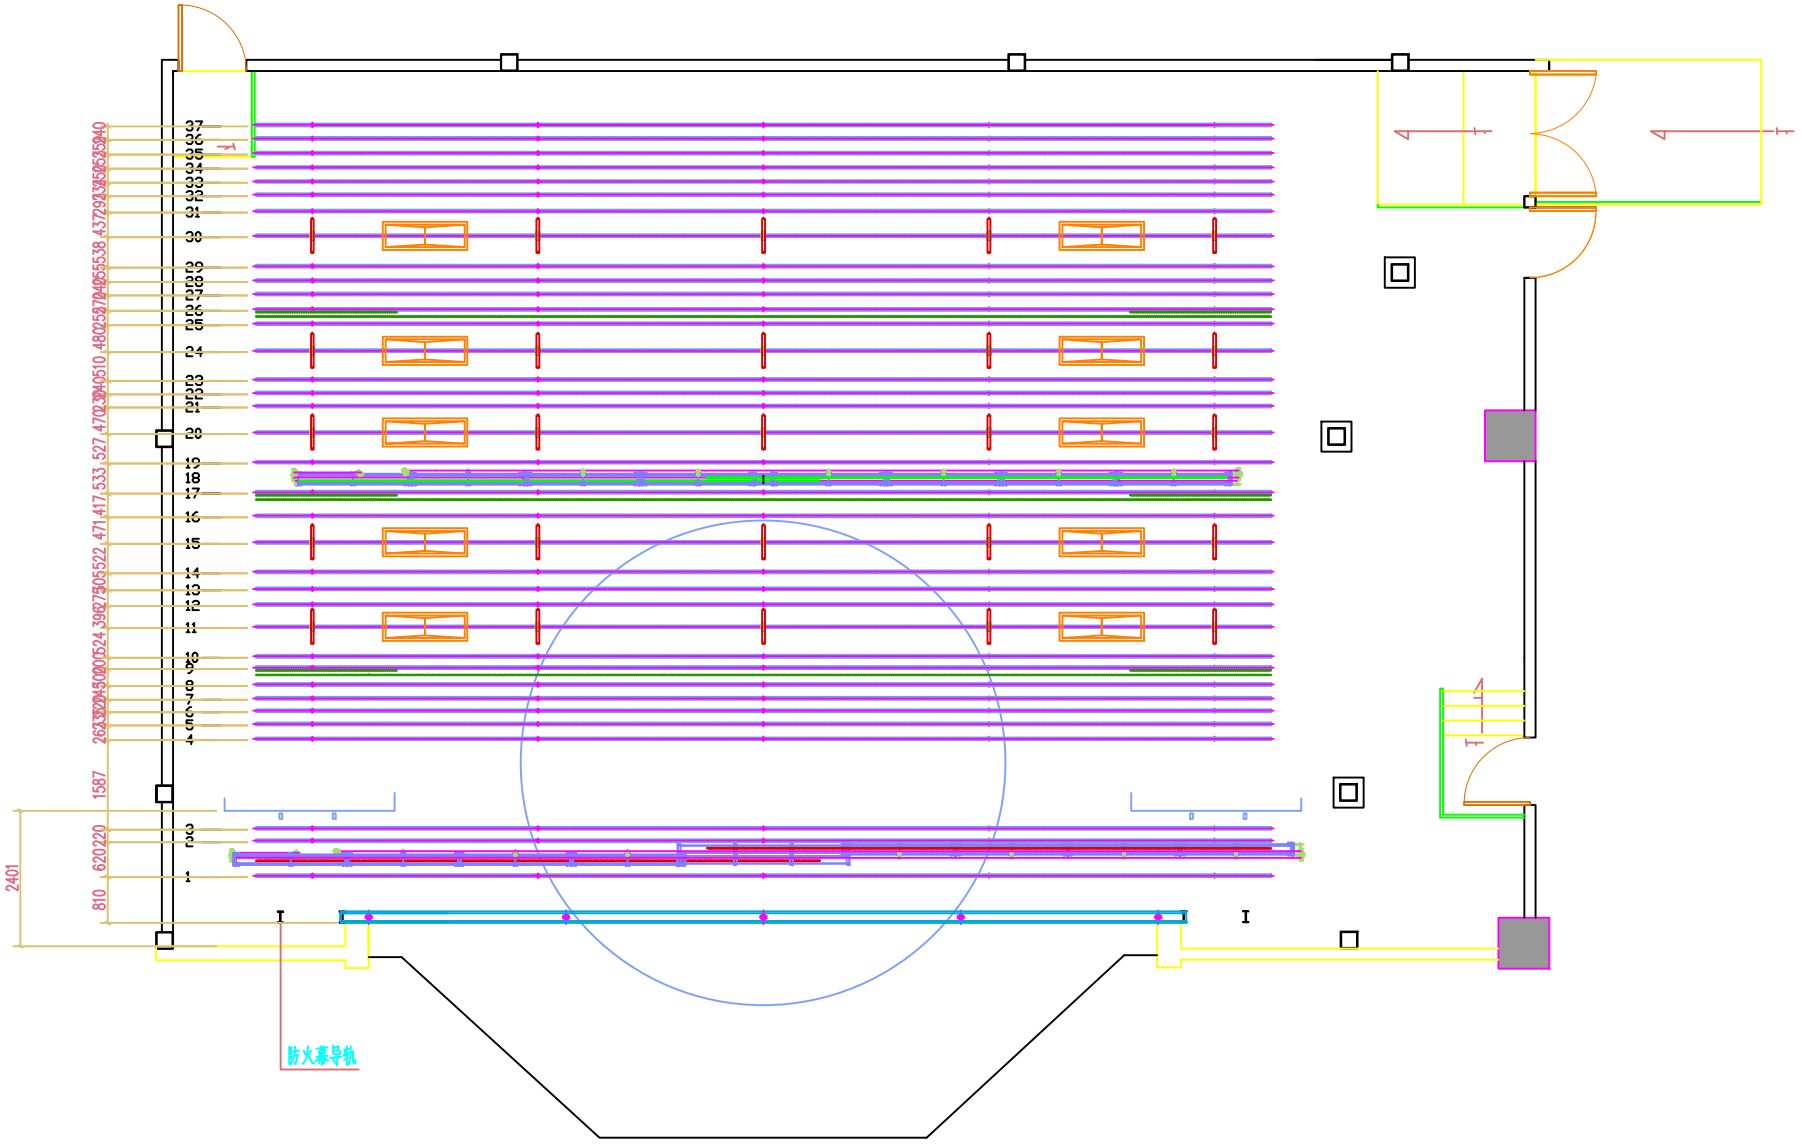
防火幕导轨